

BRINKEN Grundejerforening

Nyt layout for legeplads.

Vi ønsker at få lavet 3 ting:

Faldunderlag, som en 5-kant med sidelængden 13m (areal 336 m²).

Murergrus 30-35cm tykkelse.

Siddeplads, som en cirkel med invendig diameter 10m (areal 78m²).


Vejgrus 10cm tykkelse samt stensmel.

Vold omkring etableret af overskudsjord fra udgravning.

Forlængelse af eksisterende sti, ca. 15m (areal 30m²)

Vejgrus 10cm tykkelse.

BRINKEN Grundejerforening

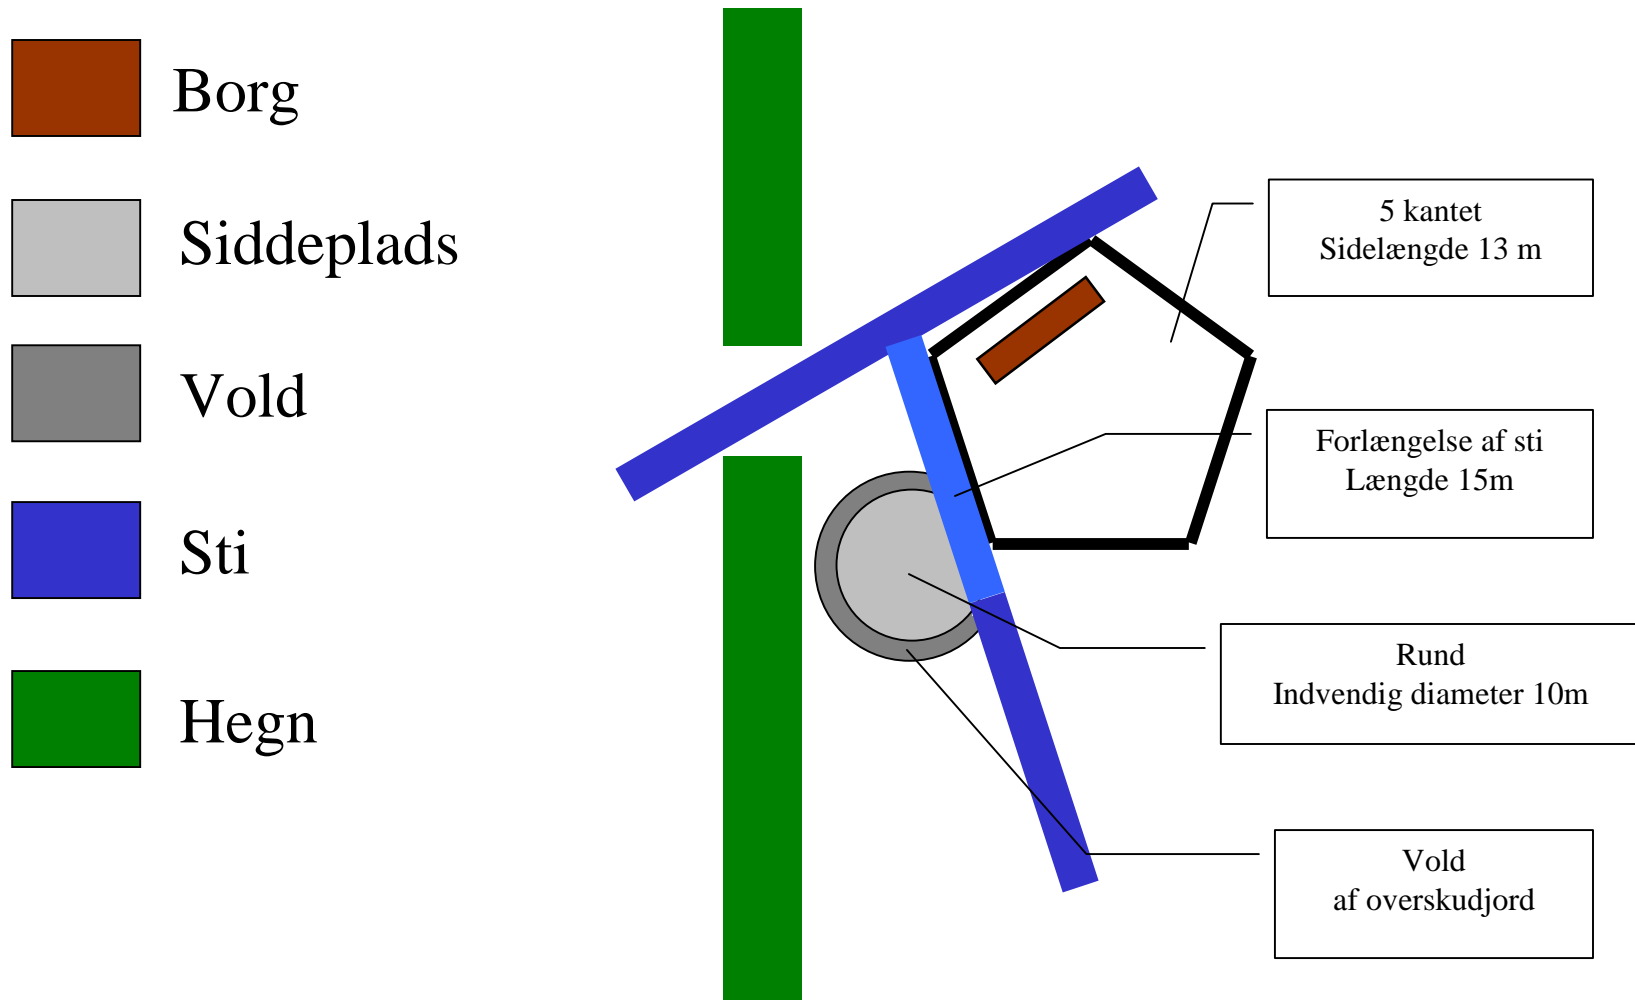

07 April 2003

Hans Angaard Johansen